

**DONNÉES DU CLIENT**

Nom **Jean Patrick Durand**

**TAMPON DU MAGASIN**

Tel. \_\_\_\_\_

Fax \_\_\_\_\_

**RÉSEAU DE DISTRIBUTION DE L'EAU**

Robinet extérieur  NON

Regard  OUI

Pression existante en BAR **3/3,5**

Débit en l/min. **35**

**PUIT**

Profondeur du niveau d'eau \_\_\_\_\_

**CITERNE**

Capacité en m<sup>3</sup> \_\_\_\_\_

**ELECTROPOMPE EXISTANTE**

Prevalence m. \_\_\_\_\_

Puissance CV \_\_\_\_\_

Débit m<sup>3</sup>/h \_\_\_\_\_

**ELECTROPOMPE A INSTALLER**

Prevalence m. \_\_\_\_\_

Puissance CV \_\_\_\_\_

Débit m<sup>3</sup>/h \_\_\_\_\_


**DEMANDE DU CLIENT**

Arrosage des bordures

Seulement arrosage pelouse

\_\_\_\_\_

DATE **15/09/2021**

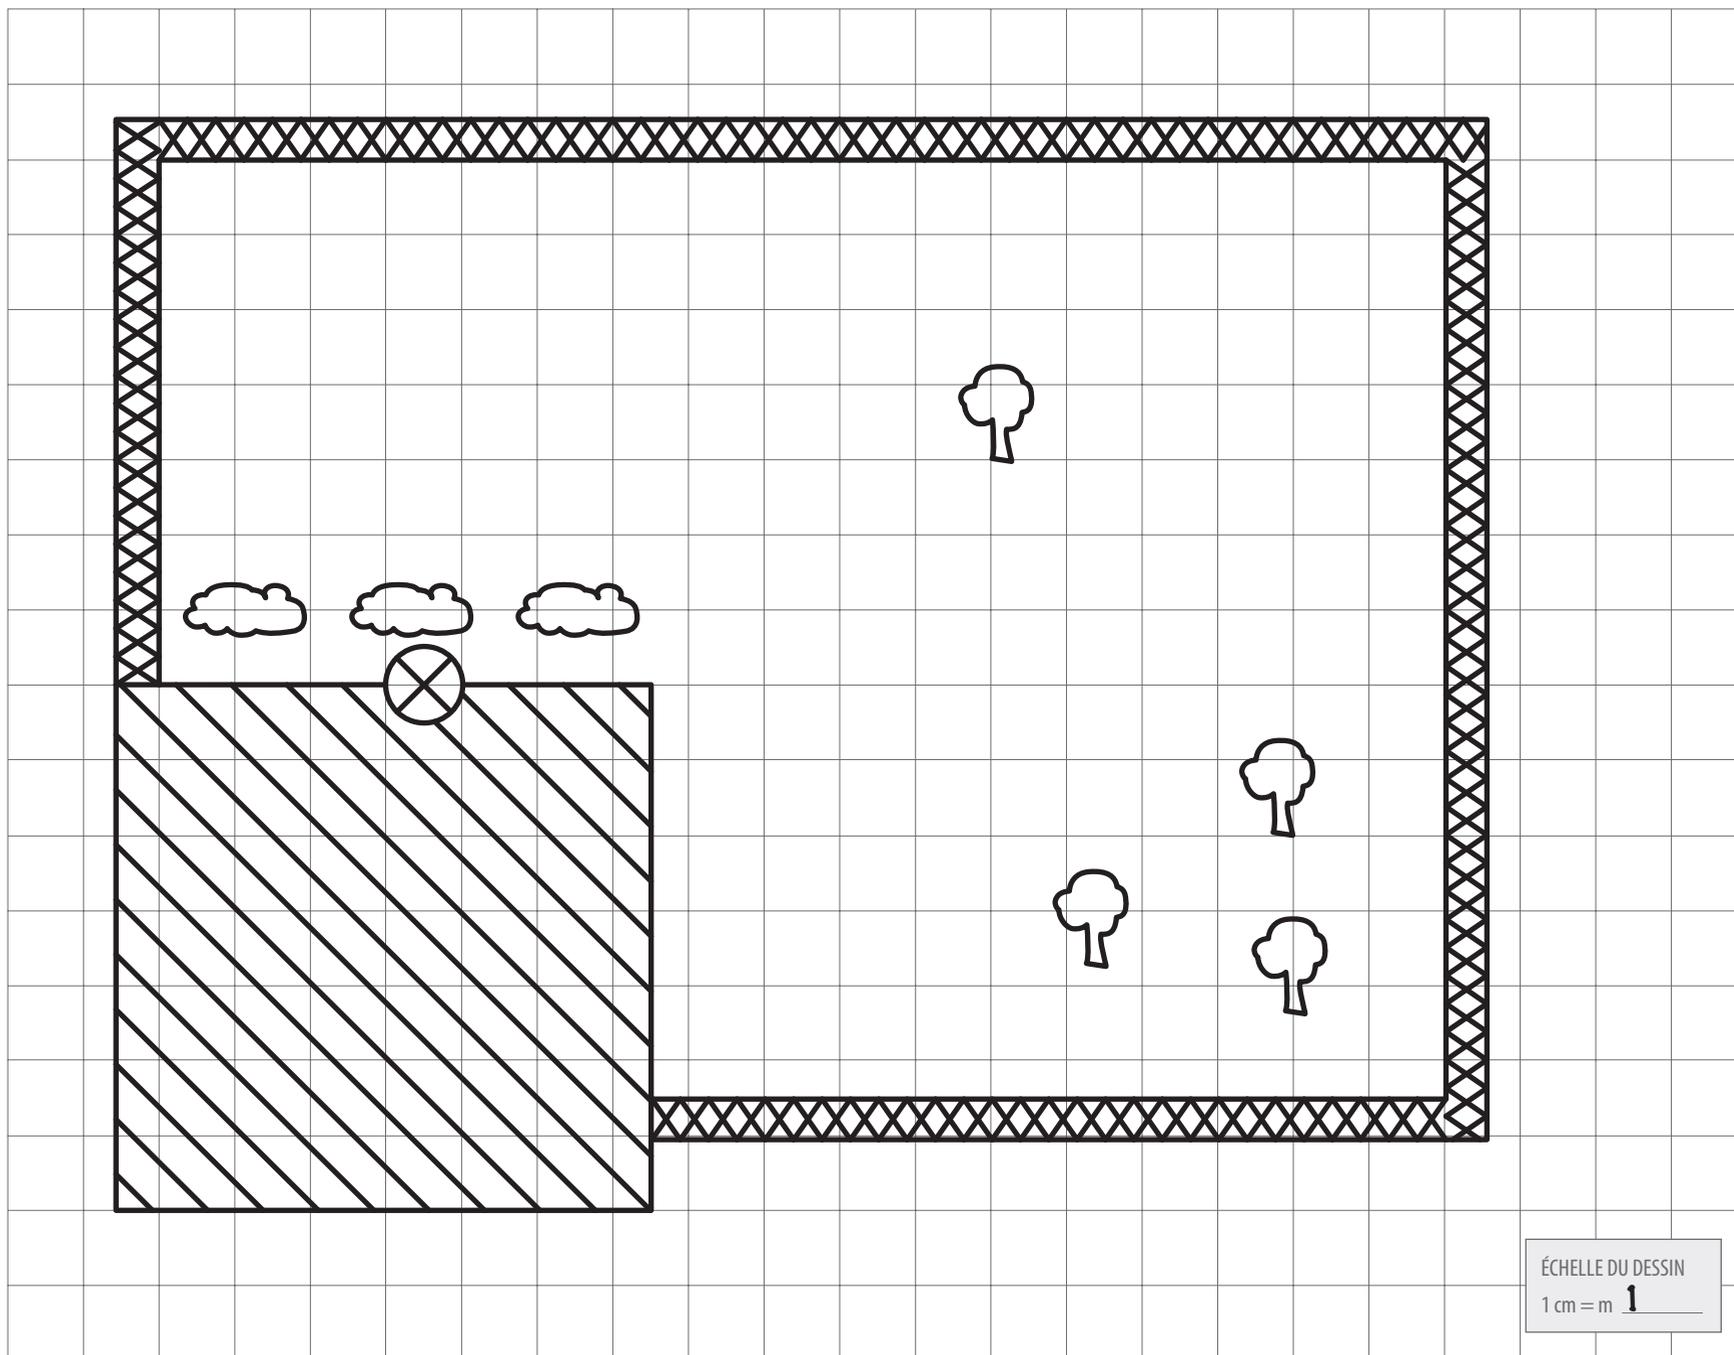

ÉCHELLE DU DESSIN  
1 cm = m **1**



point de départ de l'installation (prise de l'eau)



zone à exclure de l'arrosage



murets et éventuels terrassements



plantes à tiges hautes



parterres



haies ou bordures



dénivellement entre le point le plus haut et le plus bas de la zone à arroser