


PAROPROPUSTNA POHODNA OBLOGA

PARONEPROPUSTNA POHODNA OBLOGA

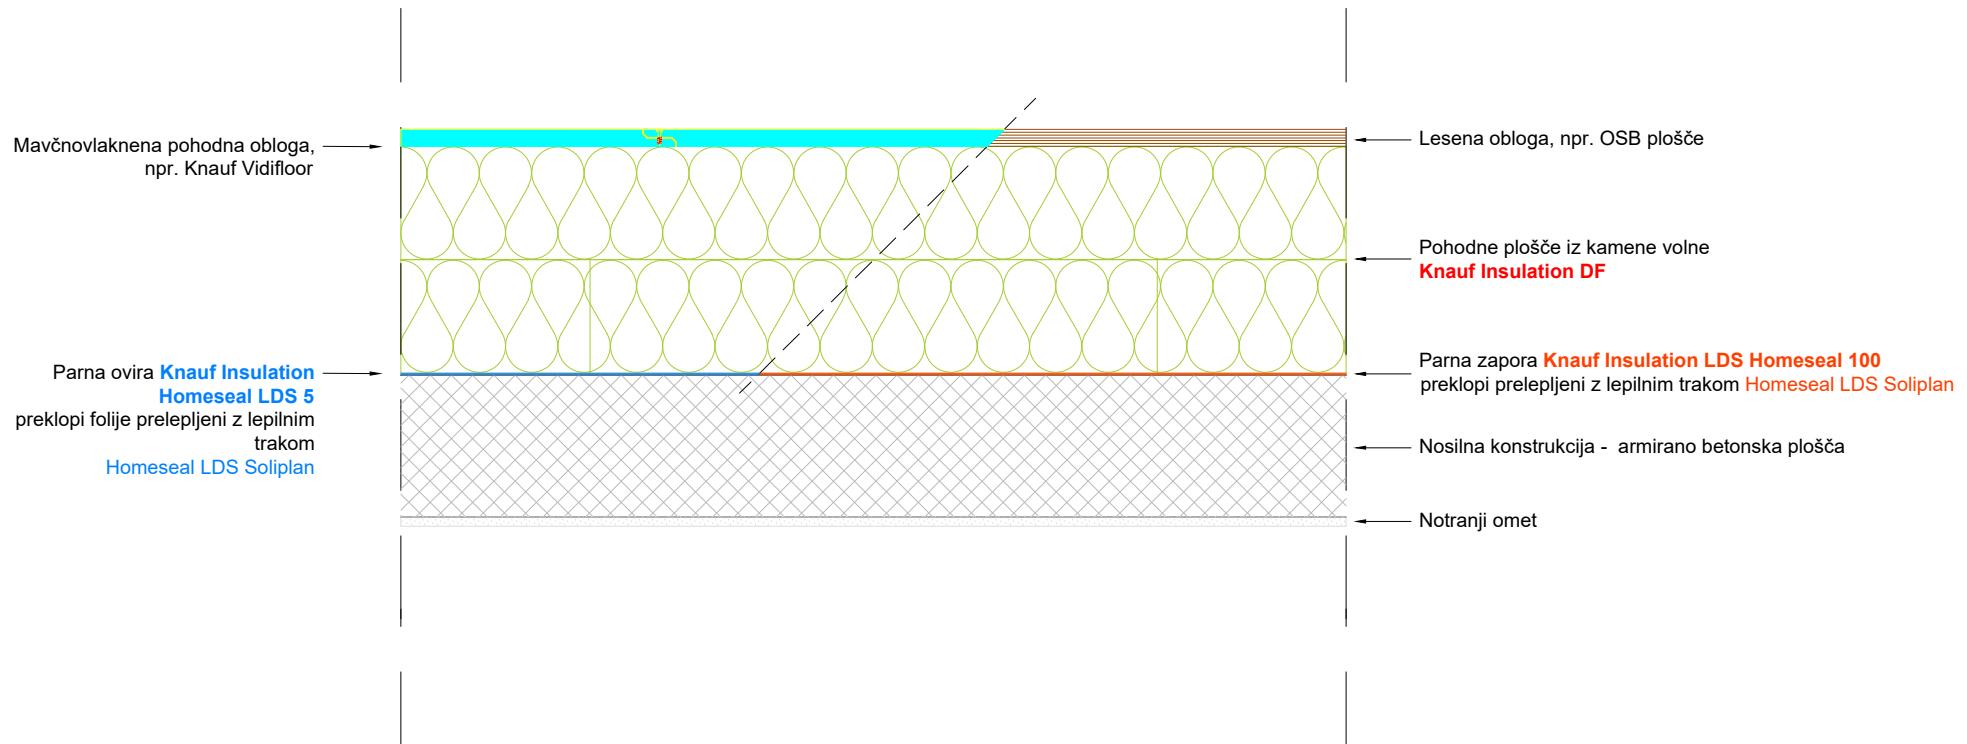

Toplotna sanacija plošče proti neogrevanemu podstrešju:
Pohodna izvedba s trdo izolacijo brez podkonstrukcije - A3

Risba je informativnega značaja.
Dimenzijs so zgolj priporočljive in
ni so nujno v natančnem merilu.