


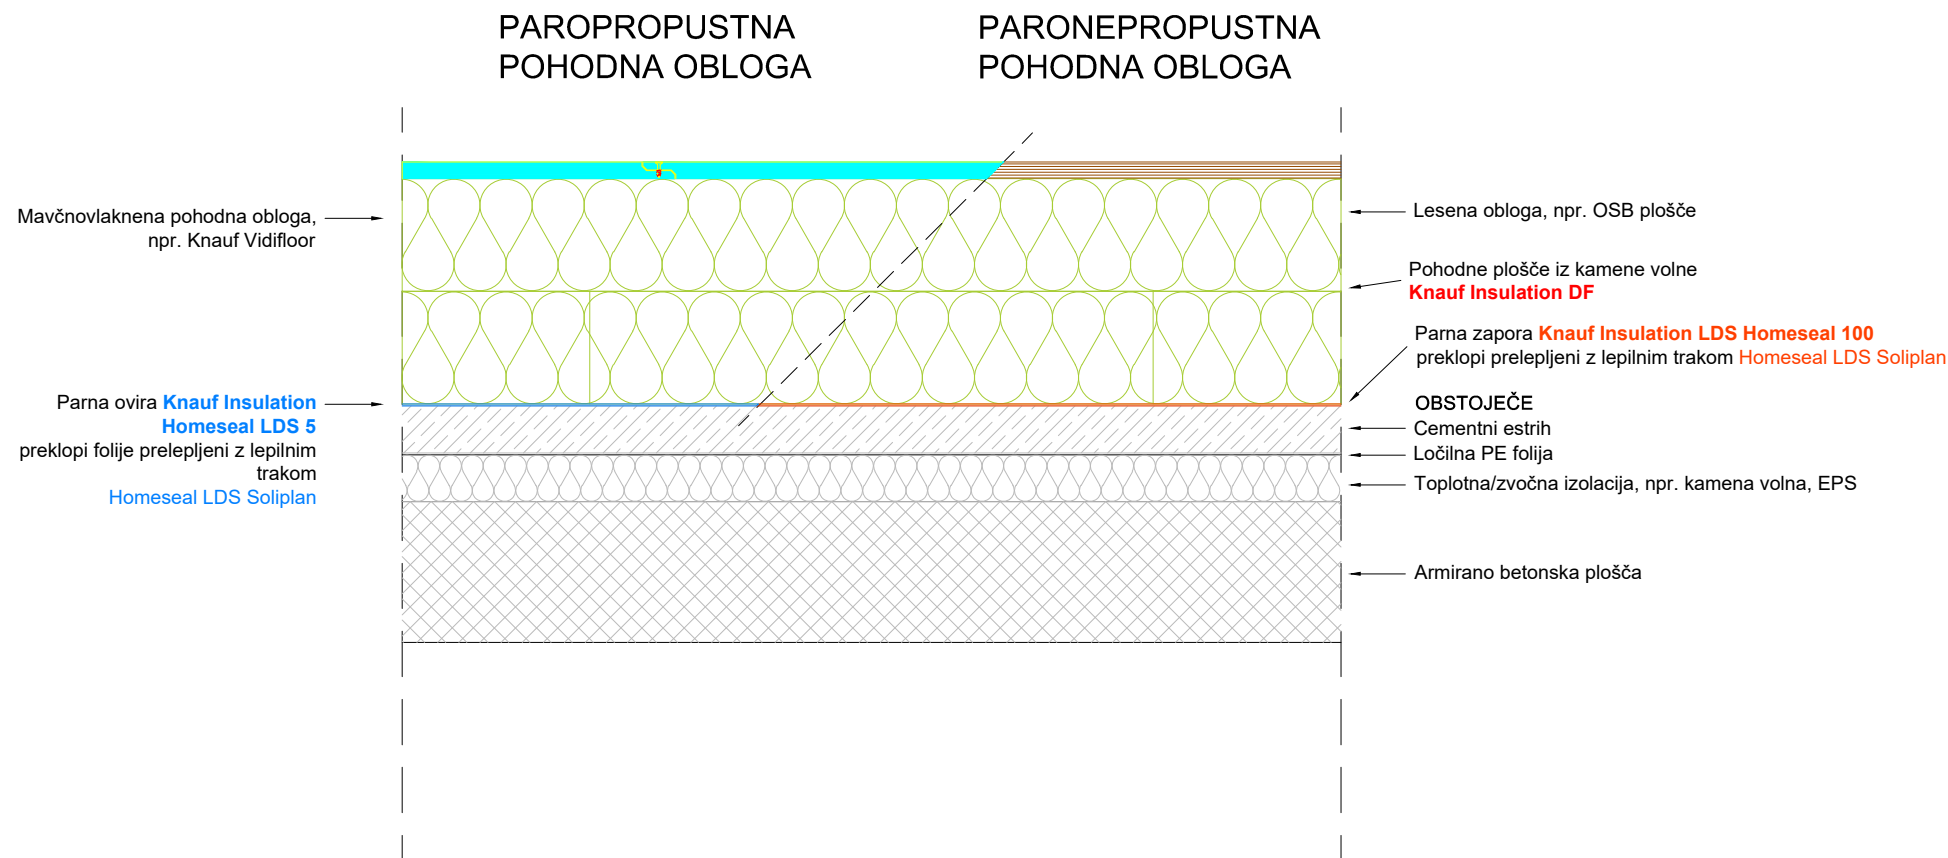

Risba je informativnega značaja.  
Dimenzije so zgolj priporočljive in  
niso nujno v natančnem merilu.

Toplotna sanacija plošče proti neogrevanemu podstrešju:  
Pohodna izvedba s trdo izolacijo brez podkonstrukcije na obstoječem estrihu - A4