


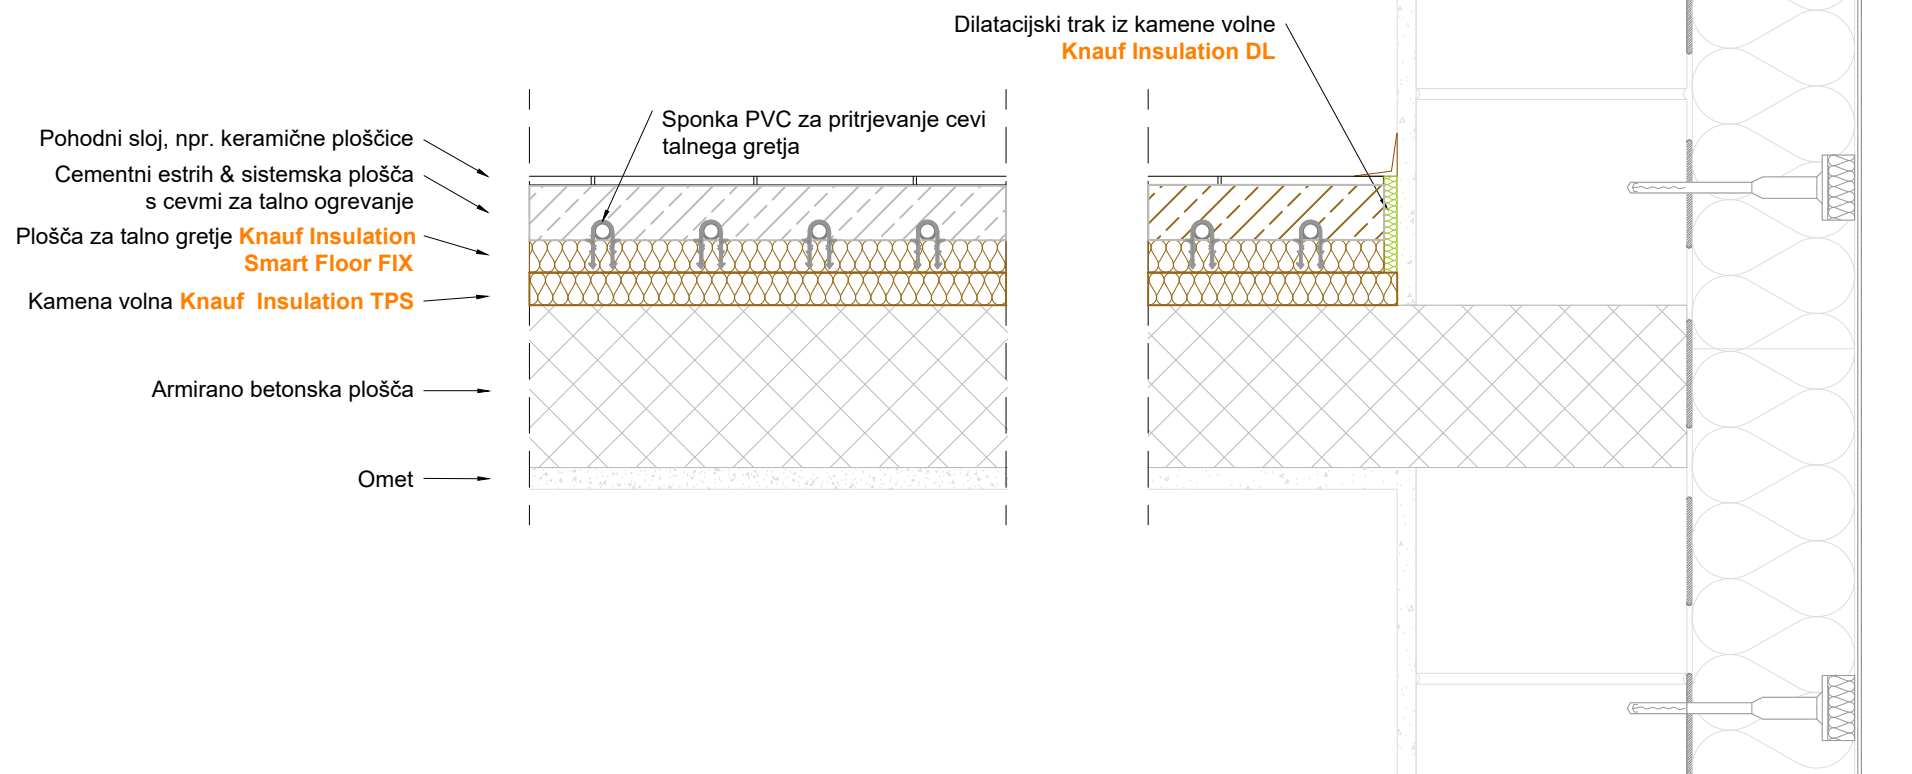

Risba je informativnega značaja.
Dimenzije so zgolj priporočljive in
niso nujno v natančnem merilu.

Izolacija tal med etažami:

Plavajoči cementni estrih z razvodom cevi za talno gretje na sistemski plošči - A2