


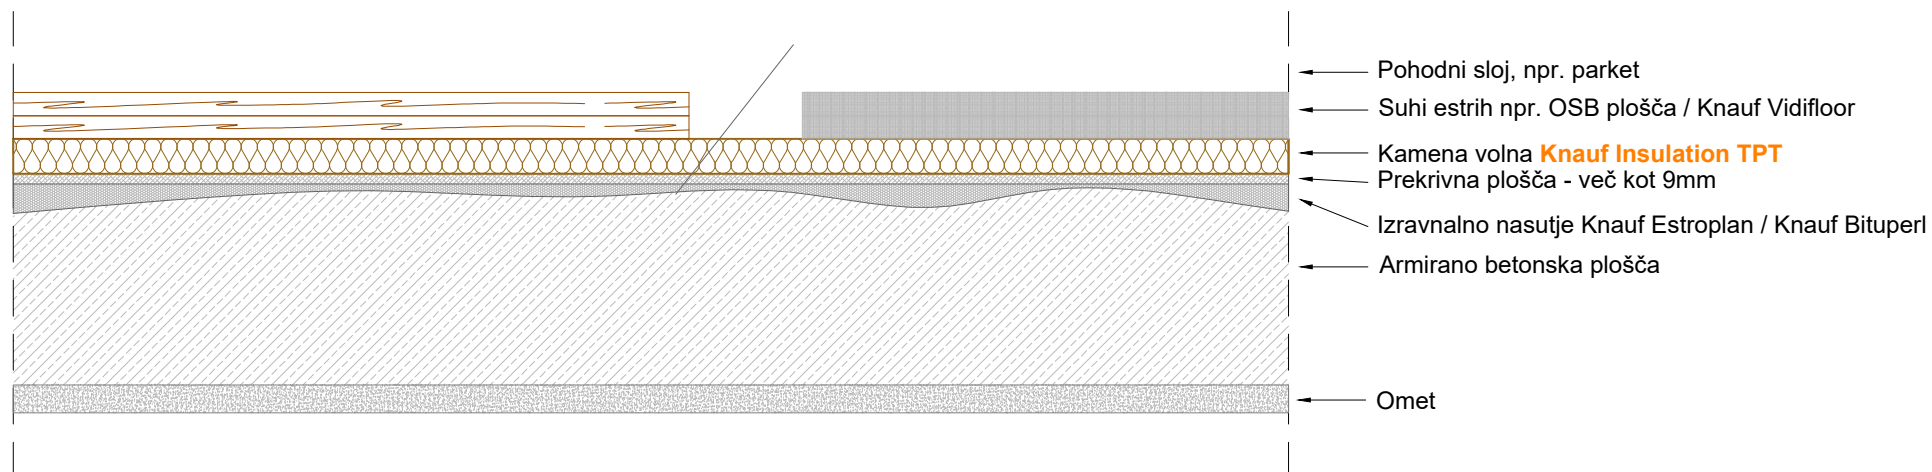

Risba je informativnega značaja.
Dimenzije so zgolj priporočljive in
niso nujno v natančnem merilu.

Toplotna in zvočna izolacija plošče na terenu:
Plavajoči cementni estrih z izravnalnim nasutjem - B6