


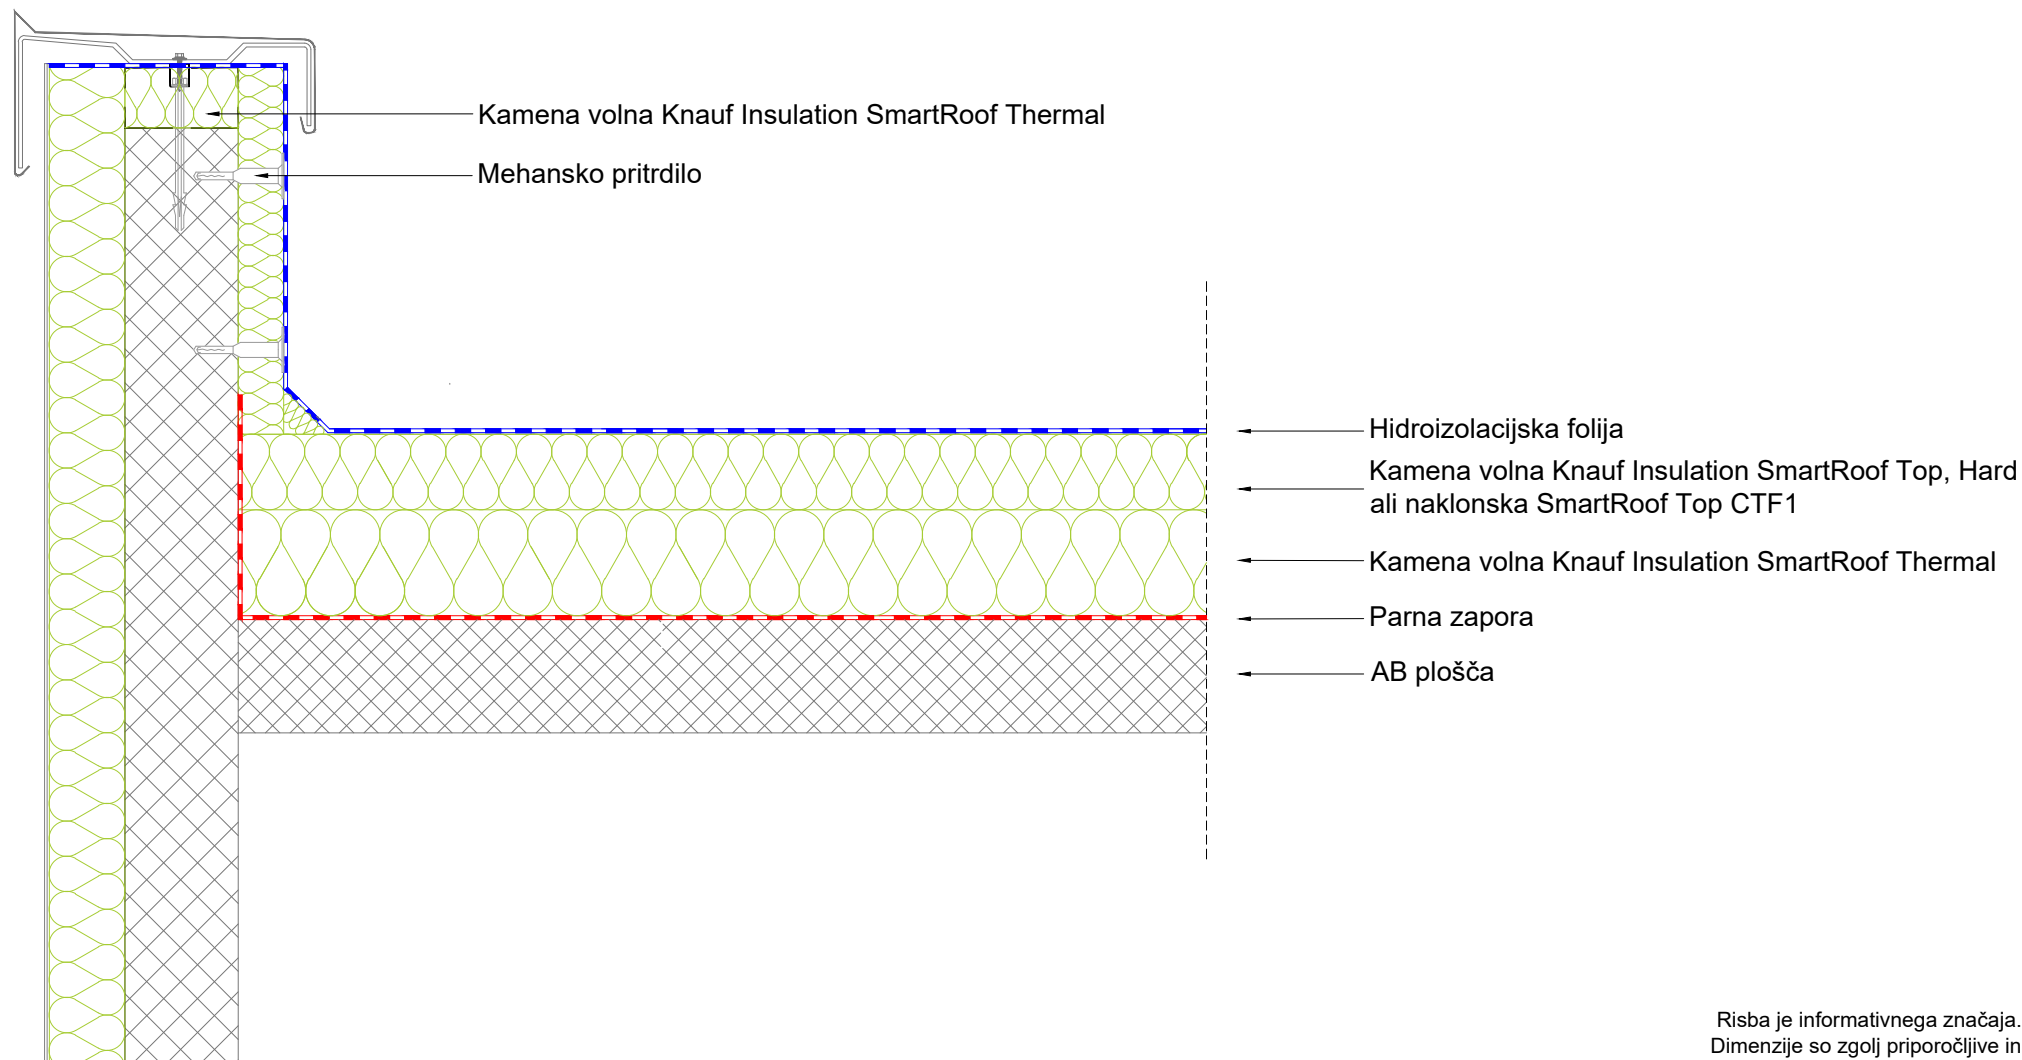

Risba je informativnega značaja.
Dimenzije so zgolj priporočljive in
niso nujno v natančnem merilu.

TOPLA MASIVNA STREHA STIK S PARAPETOM / ATIKA - D4