


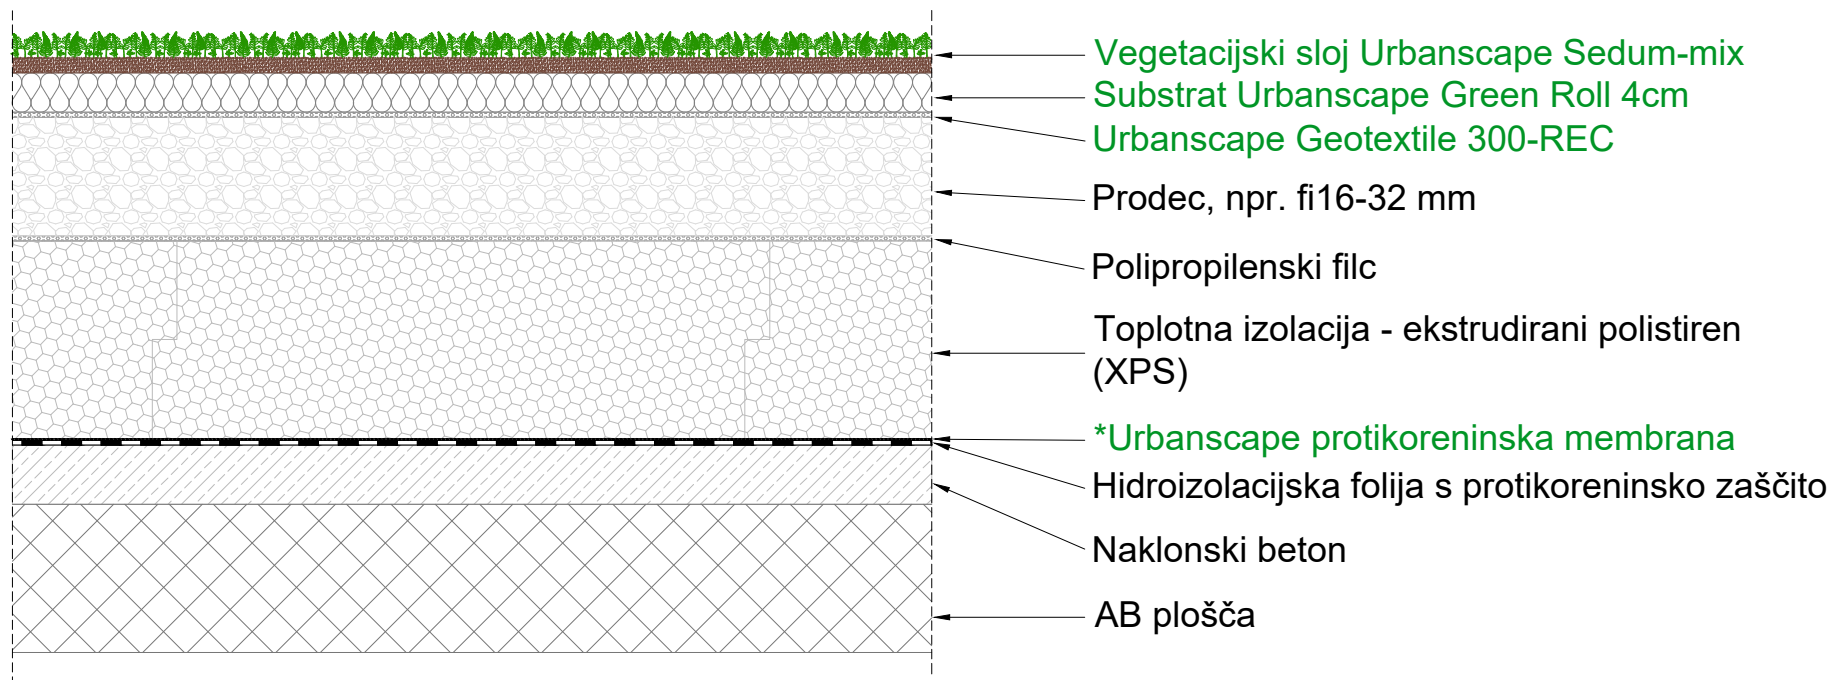

* Protikoreninska membrana se priporoča v primeru, ko hidroizolacija nima protikoreninske zaščite

Risba je informativnega značaja.
Dimenzije so zgolj priporočljive in
niso nujno v natančnem merilu.

OBRNJENA MASIVNA STREHA - B1