


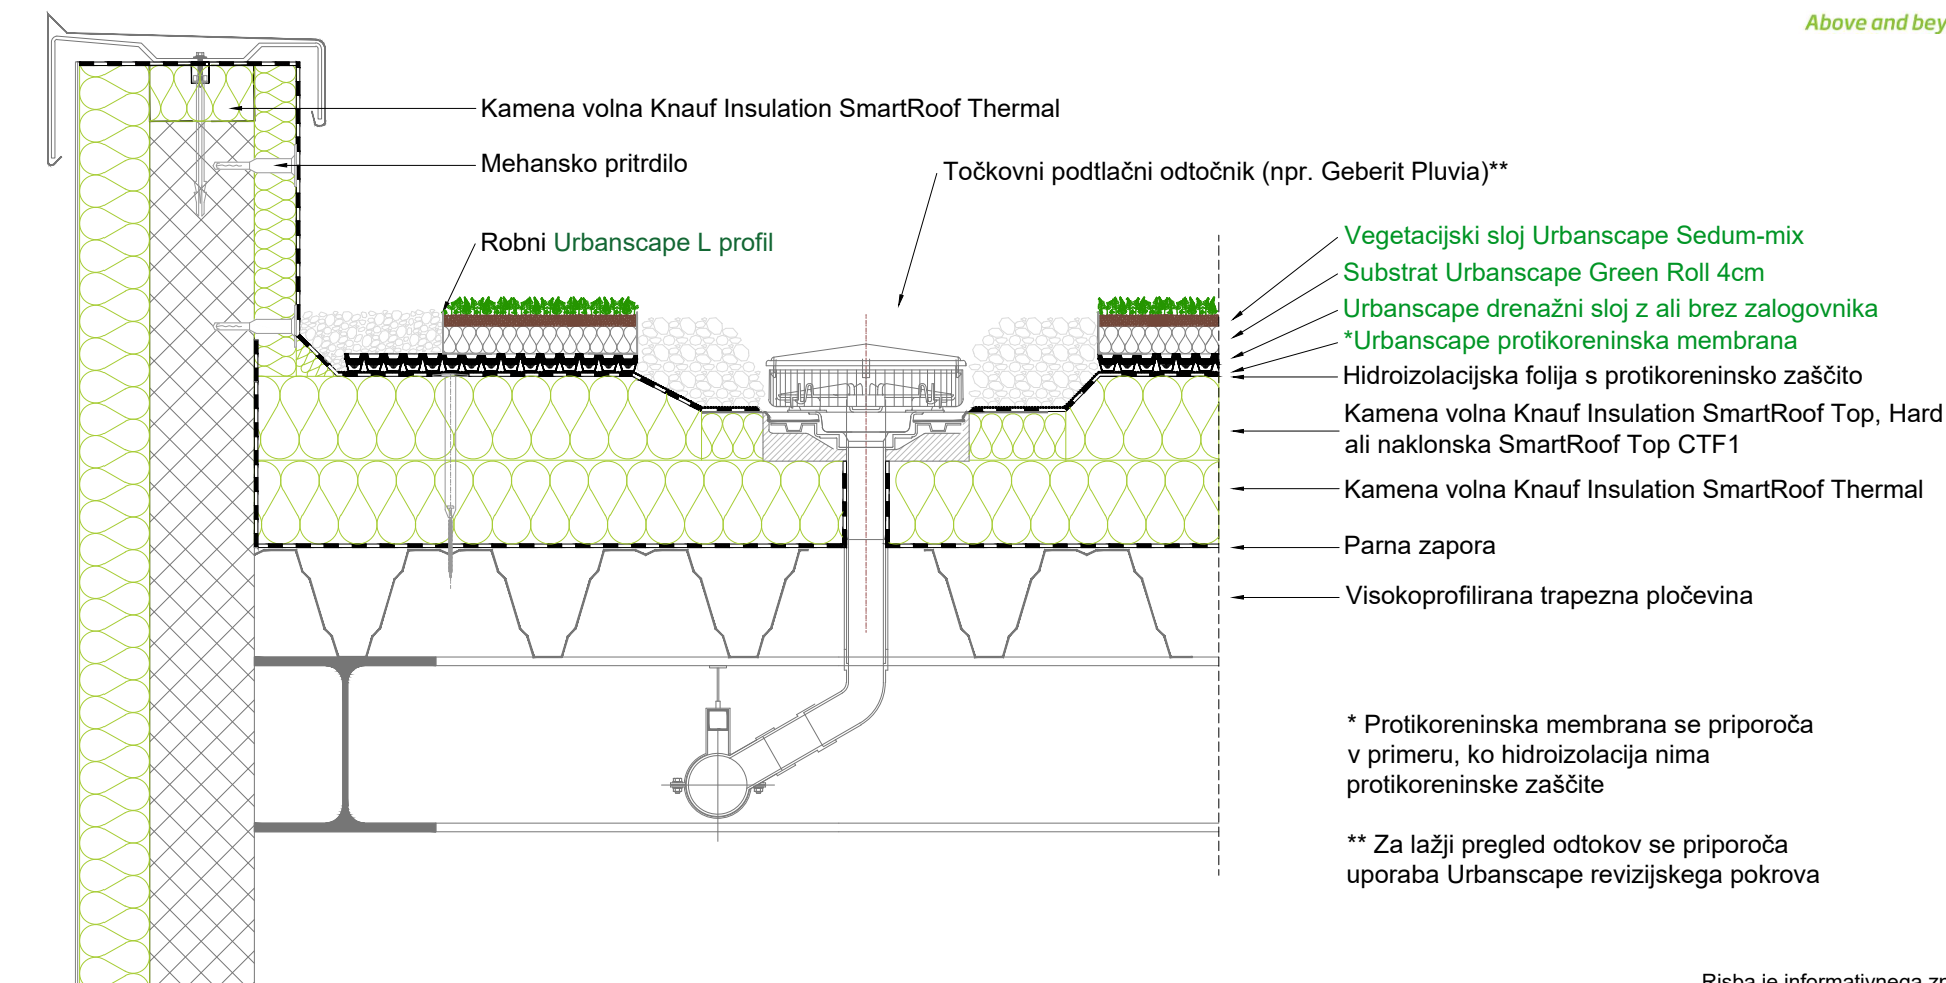

* Protikoreninska membrana se priporoča v primeru, ko hidroizolacija nima protikoreninske zaščite

** Za lažji pregled odtokov se priporoča uporaba Urbanscape revizijskega pokrova

Risba je informativnega značaja.
Dimenzije so zgolj priporočljive in
niso nujno v natančnem merilu.

TOPLA LAHKA STREHA STIK S PARAPETOM / ATIKA - D1