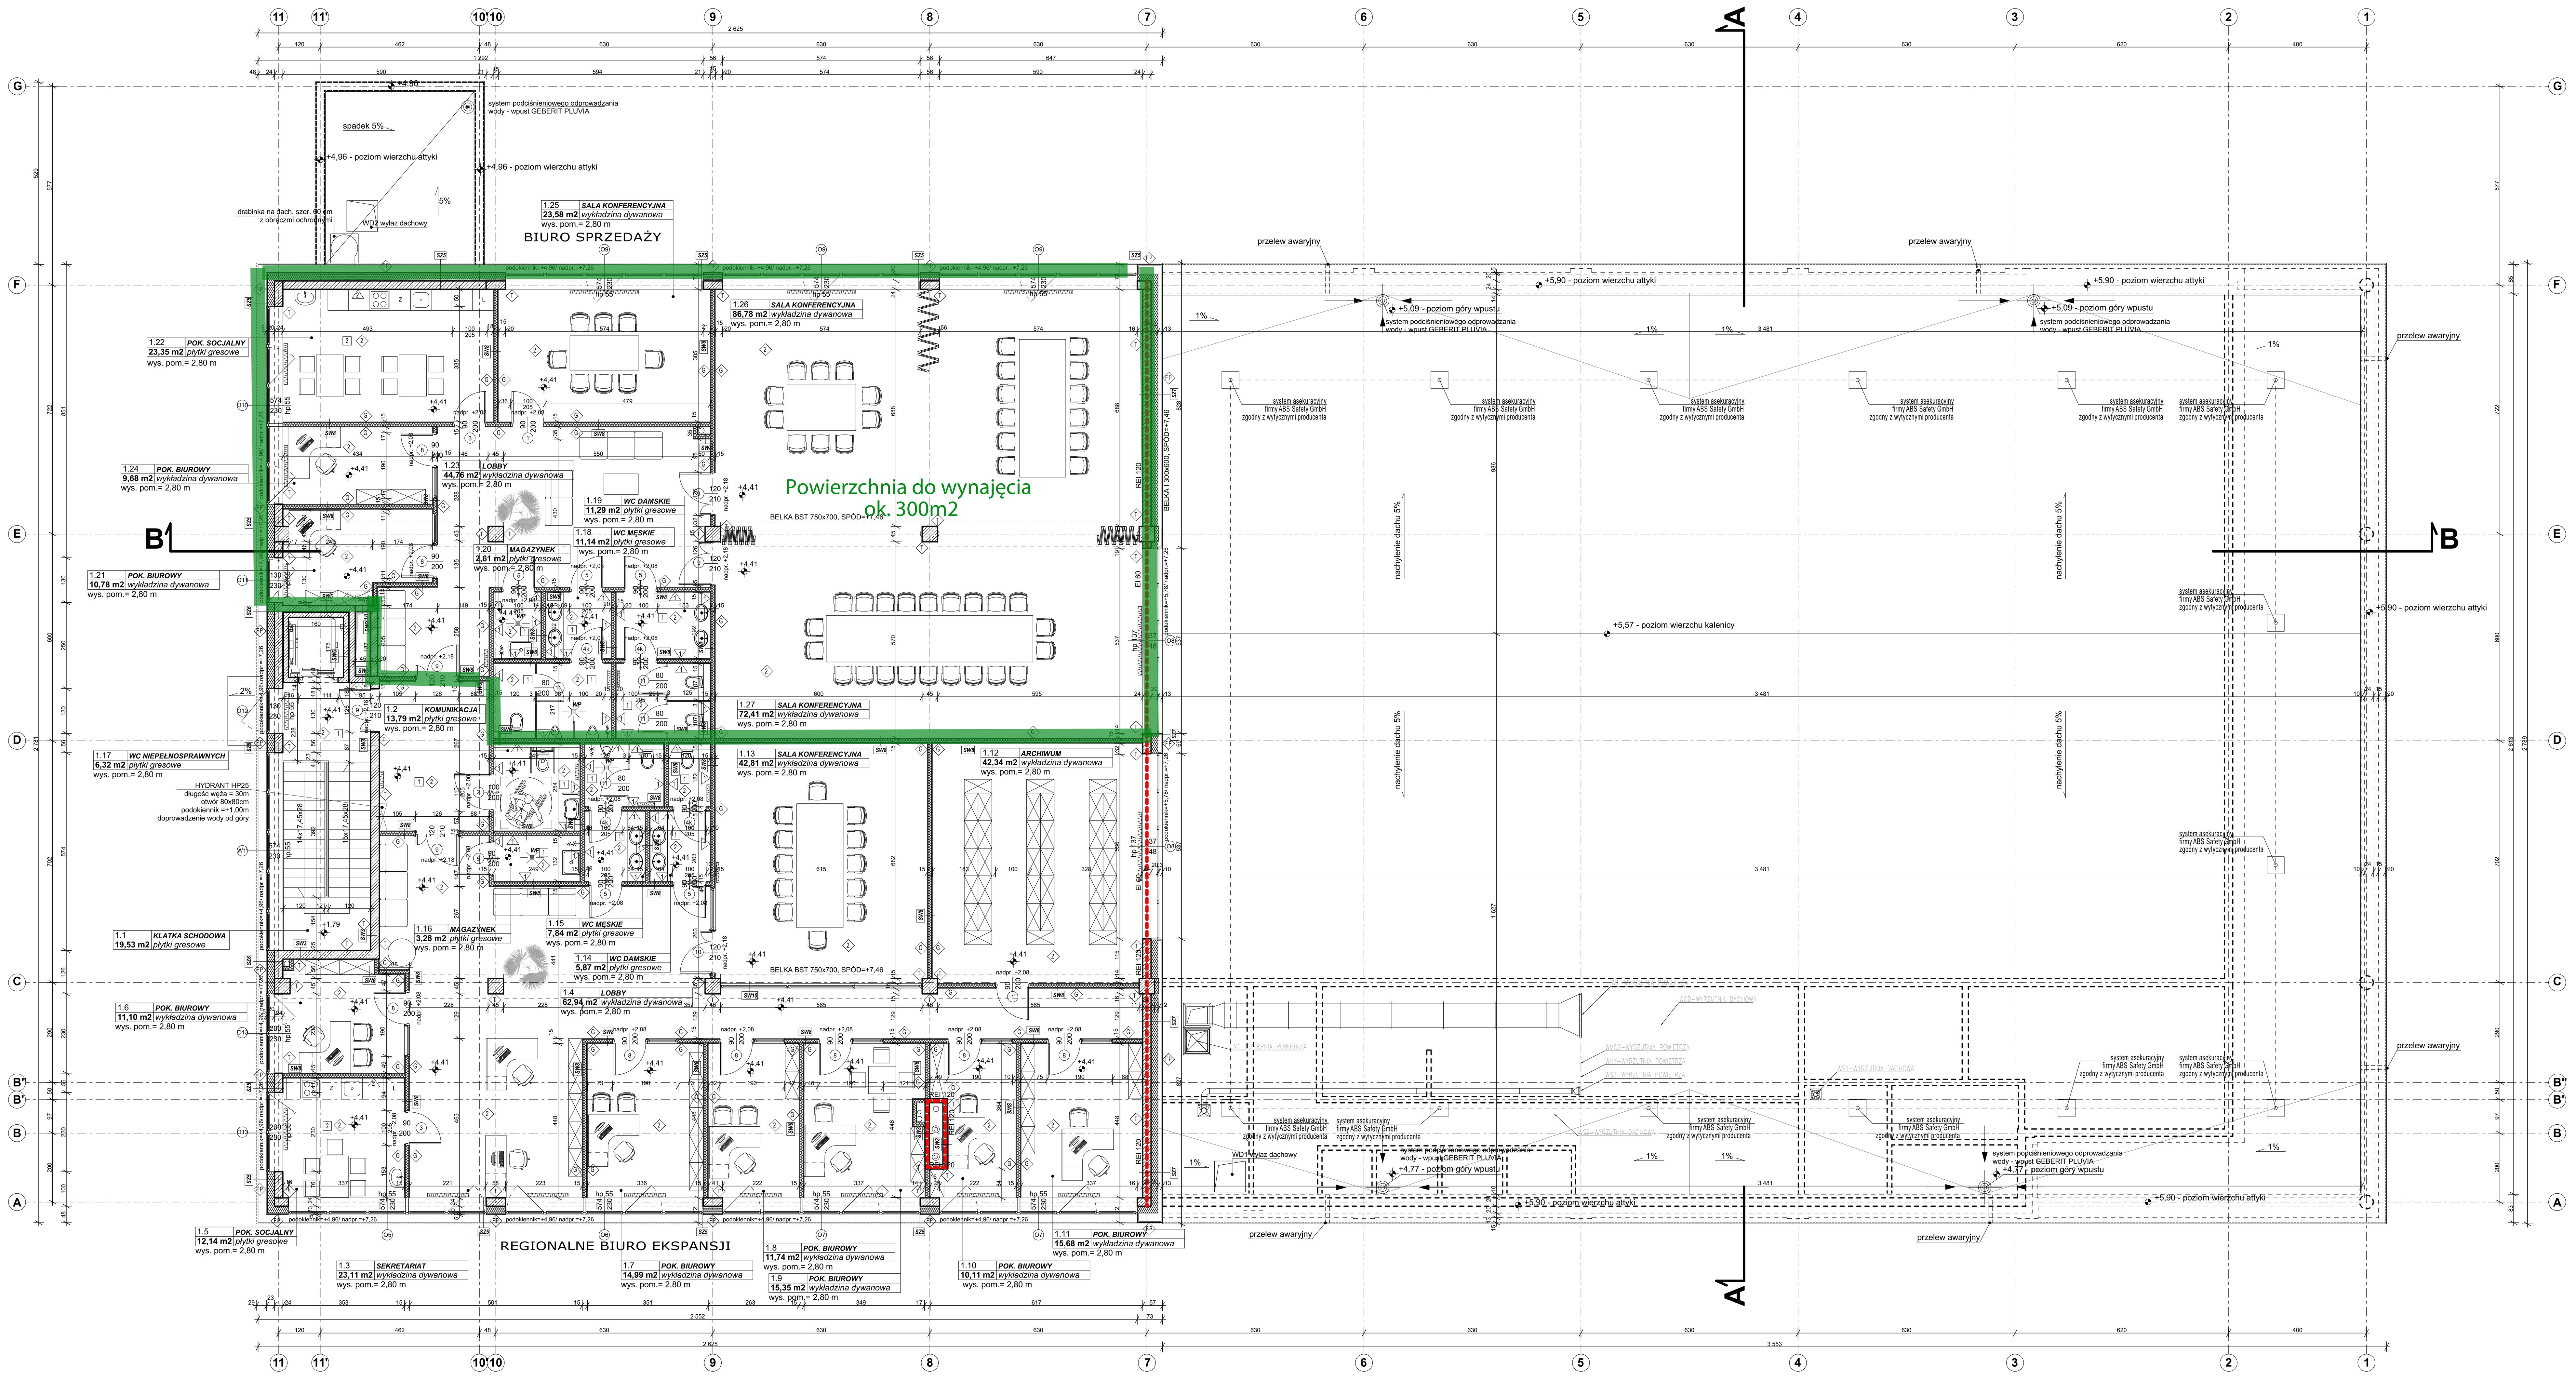


UWAGI I OZNACZENIA

WSZYSTKIE WYMIARY PRZED WYKONANIEM SPRAWDZIĆ NA BUDOWIE
ROBOTY BUDOWLANO - INSTALACYJNE MUSZĄ BYĆ PROWADZONE Z RÓWNOLEGŁĄ KOORDYNACJĄ MIĘDZYBRANŻOWĄ. PRZED PRZYSTĄPIENIEM DO ROBÓT WYKONAWCA POWINIEN ZAPOZNAĆ SIĘ Z CAŁOŚCIĄ DOKUMENTACJI BRANŻOWEJ

± 0,00 = 213,95 m n.p.m.

D1 DACH 1 NIEWENTYLOWANY

Pokrycie dachowe w systemie SIKA, NRO, wg wytycznych producenta
Wełna mineralna - płyty twarde, min. 150kg.m^3 26 cm
Paroizolacja - folia PE Sika Sarnavap 2000E
Blacha trapezowa 16 cm
Konstrukcja dachowa - dźwigary żelbetowe
Pustka do prowadzenia instalacji (sala sprzedaży)
Maty z wełny mineralnej Ecophon Techno 608/1008/15
Sufit podwieszany z konstrukcją nośną

D2 DACH 2 NIEWENTYLOWANY

Pokrycie dachowe w systemie SIKA, NRO, wg wytycznych producenta
Warstwy spadkowe - styrodur
Izolacja termiczna - styrodur 20 cm
Papa paroizolacyjna
Konstrukcja dachowa - płyty HC wg proj. konstrukcji 20 cm/ 31,5 cm
Sufit podwieszany z konstrukcją nośną

D3 DACH 3 NIEWENTYLOWANY

Pokrycie dachowe w systemie SIKA, NRO, wg wytycznych producenta
Wełna mineralna - płyty twarde, min. 150 kg/m^3 12 cm
Paroizolacja - folia PE Sika Sarnavap 2000E
Blacha trapezowa 16 cm

P1 POSADZKA NA GRUNCIE

Płytki ceramiczne układane metodą wibroprasowaną z warstwą podkładową betonową grub. 8 cm
Folia PE układana w dwóch warstwach
Izolacja przeciwwilgociowa (folia zgrzewalna)
Folia PE na zakład 20 cm - 2 mm
Płyta posadzkowa zbrojona włóknem rozproszonym 20 cm
Styrodur XPS na pióro i wpust (obwodowo do min. 5 m wzdłuż ścian zewnętrznych) grubość 10 cm
Podbudowa z kruszywa stabilizowana mechanicznie - grub. min. 25 cm/ frakcja 0-32 mm
Podbudowa z kruszywa stabilizowana mechanicznie - grub. min. 25 cm/ frakcja 0-64 mm
Geowłóknina separacyjna

P1' POSADZKA NA GRUNCIE - KLATKA SCHODOWA

Płytki gresowe z warstwą kleju 2 cm
Podkład betonowy 8 cm
Folia PE układana w dwóch warstwach
Izolacja przeciwwilgociowa (folia zgrzewalna)
Folia PE na zakład 20 cm - 2 mm
Płyta posadzkowa zbrojona włóknem rozproszonym 20 cm
Styrodur XPS na pióro i wpust (obwodowo do min. 5 m wzdłuż ścian zewnętrznych) grubość 10 cm
Podbudowa z kruszywa stabilizowana mechanicznie - grub. min. 25 cm/ frakcja 0-32 mm
Podbudowa z kruszywa stabilizowana mechanicznie - grub. min. 25 cm/ frakcja 0-64 mm
Geowłóknina separacyjna

P1" POSADZKA NA GRUNCIE - MROŹNIA

Wylewka betonowa 3 cm
Izolacja przeciwwilgociowa (folia zgrzewalna)
Płyta posadzkowa zbrojona włóknem rozproszonym 20 cm
Styrodur XPS na pióro i wpust (obwodowo do min. 5 m wzdłuż ścian zewnętrznych) grubość 10 cm
Podbudowa z kruszywa stabilizowana mechanicznie - grub. min. 25 cm/ frakcja 0-32 mm
Podbudowa z kruszywa stabilizowana mechanicznie - grub. min. 25 cm/ frakcja 0-64 mm
Geowłóknina separacyjna

P2 POSADZKA 2 NA PIĘTRZE

Wykładzina dywanowa
Wylewka betonowa 6 cm
Folia PE
Płyty styropianowe 7 cm
Strop żelbetowy 20 cm
Sufit podwieszany

P3 POSADZKA 3 NA PIĘTRZE

Wykładzina dywanowa
Wylewka betonowa 6 cm
Folia PE
Płyty styropianowe 7 cm
Strop żelbetowy 37 cm
Sufit podwieszany

P4 POSADZKA 4 KLATKA SCHODOWA NA PIĘTRZE

Płytki gresowe z warstwą kleju 2 cm
Wylewka betonowa 5 cm
Izolacja akustyczna STYROFLEX 3 cm
Folia PE
Strop żelbetowy 24 cm

SZ1 ŚCIANA ZEWNĘTRZNA 1 WENTYLOWANA

Silikatowe elementy wielkoformatowe 18 cm /24 cm
Wełna mineralna z welonem szklanym lub folią 20 cm
Pustka powietrzna 4,5 cm
Fasada klinkierowa wg opisu budowy ALDI, kotwiona zgodnie z PN (5st/m^2, 3st/mb) do 30 cm ppt hydrofobizowana

SZ2 ŚCIANA ZEWNĘTRZNA 2 WENTYLOWANA

Ściana żelbetowa 24 cm
Wełna mineralna z welonem szklanym lub folią 20 cm
Pustka powietrzna 4,5 cm
Fasada klinkierowa wg opisu budowy ALDI, kotwiona zgodnie z PN (5st/m^2, 3st/mb) do 30 cm ppt hydrofobizowana

SZ3 ŚCIANA ZEWNĘTRZNA 3

Silikatowe elementy wielkoformatowe 18 cm /24 cm
Wełna mineralna z welonem szklanym lub folią 20 cm
Tynk cem.-wap. kolor antracyt RAL 7016

SZ4 ŚCIANA ZEWNĘTRZNA 4 - DOK ROZŁADUNKOWY

Silikatowe elementy wielkoformatowe 24 cm
Tynk cem.-wap. kolor antracyt RAL 7016

SZ5 ŚCIANA ZEWNĘTRZNA 5

Silikatowe elementy wielkoformatowe 24 cm
Wełna mineralna z welonem szklanym lub folią 20 cm
Płyty elewacyjne TRESPA kolor szary na podkonstrukcji aluminiowej 5 cm

SZ6 ŚCIANA ZEWNĘTRZNA 6

Ściana żelbetowa 24 cm
Wełna mineralna z welonem szklanym lub folią 20 cm
Płyty elewacyjne TRESPA kolor szary na podkonstrukcji aluminiowej 5 cm

SZ7 ŚCIANA ZEWNĘTRZNA 7

Silikatowe elementy wielkoformatowe 24 cm
Wełna mineralna z welonem szklanym lub folią 20 cm
Płyty elewacyjne TRESPA kolor średnioszary na podkonstrukcji aluminiowej 13,5 cm

SZ8 ŚCIANA ZEWNĘTRZNA 8 - ATTYKA

konstrukcja aluminiowa (7cm) fasady systemowej z poziomymi i pionowymi profilami mocowanymi do konstrukcji ścianki attykowej
Fasada systemowa płyty TRESPA gr 10mm zabezpieczeniem przed owadami, mocowanie płyt za pomocą nitów

SZ9 ŚCIANA ZEWNĘTRZNA 9 - FUNDAMENTOWA

Ściana żelbetowa 24 cm
Papa zgrzewalna
Izolacja termiczna - styrodur XPS 25 cm
Cegła klinkierowa ppt hydrofobizowana 9 cm
Izolacja przeciwwilgociowa

SW1 ŚCIANA WEWNĘTRZNA 1

Silikatowe elementy wielkoformatowe 24 cm

SW2 ŚCIANA WEWNĘTRZNA 2

Silikatowe elementy wielkoformatowe 18 cm

SW3 ŚCIANA WEWNĘTRZNA 3

Ściana żelbetowa 25 cm

SW4 ŚCIANA WEWNĘTRZNA 4

Ściana żelbetowa 20 cm

SW5 ŚCIANA WEWNĘTRZNA 5

Ściana żelbetowa 18 cm

SW6 ŚCIANA WEWNĘTRZNA 6

Ściana żelbetowa 14 cm

SW7 ŚCIANA WEWNĘTRZNA 7

Płyta gips.-karton 1,25 cm
Wełna mineralna 10 cm
Płyta gips.-karton 1,25 cm

SW8 ŚCIANA WEWNĘTRZNA 8

2x Płyta gips.-karton 2,5 cm
Wełna mineralna 10 cm
2x Płyta gips.-karton 2,5 cm

SW9 ŚCIANA WEWNĘTRZNA 9

Ściana żelbetowa 15 cm

SW10 ŚCIANA WEWNĘTRZNA 10

Ściana przeszklona 15,5 cm

SW11 ŚCIANA WEWNĘTRZNA 11 - DOK ROZŁADUNKOWY

Silikatowe elementy wielkoformatowe 18 cm /24 cm
Wełna mineralna z welonem szklanym lub folią 20 cm
Tynk cem.-wap. kolor antracyt RAL 7016

WENTYLACJA :

- WENTYLACJA GRAWITACYJNA
- MECHANICZNIE WSPOMAGANA WENTYLACJA GRAWITACYJNA
- DOPŁYW POWIETRZA PRZEZ SZCZELINĘ W DRZWIACH
- NAGRZEWNICA
- WENTYLACJA MECHANICZNA NAWIEWNA WRAZ Z NAGRZEWNICĄ
- ANEMOSTAT WENTYLACJA MECHANICZNA - WYWIEWNA
- ANEMOSTAT WENTYLACJI GRAWITACYJNEJ WSPOMAGANEJ MECHANICZNIE
- WENTYLACJA MECHANICZNA - NAWIEWNA

LEGENDA

- FT FASADA TYNKOWANA; TYNK NA SIATCE NAKŁADANY METODĄ LEKKĄ - MOKRĄ
- FK FASADA KLINKIEROWA; ABC KLINKER; VULKANO 661241, NF (FUGA SZAROBETONOWA)
- FP FASADA Z PŁYT ELEWACYJNYCH TRESPA KOLOR ŚREDNIOSZARY
- LK LIZENA KLINKIEROWA
- T TYNK WEWNĘTRZNY
- M MUR SUROWY FUGI WYRÓWNANE
- Al FASADA SYSTEMOWA ALPOLIC
- G GIPSKARTON SZPACHLOWANY
- S SZKLENIE PRZECIWSŁONECZNE NAŚWIETLI w MAGAZYNIE, ZEWNĘTRZNĄ TAFLĘ SZKLENIA WYKONAĆ JAKO PRZECIWSŁONECZNĄ WG WSKAZÓWEK ALDI I OPISU BUDOWY PKT. I-19.1
- Z ŚCIANA WEWNĘTRZNA ŻELBETOWA
- 1 PŁYTKI ŚCIENNE W TOALETACH, DO WYSOKOŚCI 2,0 m UKŁADAĆ NA ZAPRAWIE KLEJOWEJ WG DIN 18202, WARUNKÓW TECHN. WYKONANIA I ODBIORU ROBÓT BUD. ORAZ POLSKICH NORM - OPIS BUDOWY PKT. II-3.3, II-3.4
- 2 JAK 1; PŁYTKI ŚCIENNE NAD CIĄGIEM KUCHENNYM
- 3 POMIESZCZENIE WYPIEKU, PŁYTKI ŚCIENNE DO PEŁNEJ WYSOKOŚCI - OPIS BUDOWY PKT. II-3.5
- 4 PŁYTA G-K NA ŁATACH ALUMINIOWYCH, WYKOŃCZENIE ŚCIAN ZGODNIE Z OPISEM BUDOWY ALDI PKT. II-.3.6
- 5 MAGAZYNY: 2xODBOJNICA 25x3 cm, MONTOWANA DO ŚCIANY, 1x PRZY POSADZCE, 1 x1,20 m NAD POSADZKĄ - OPIS BUDOWY PKT. II-3.1
- 6 PŁYTA WIÓROWA LAMINOWANA, BIAŁA RAL 9016, TRUDNOZAPALNA Gr=13mm NA ŁATACH ALUMINIOWYCH 50x30 mm, PROFILE ALU, FABR. PROTECTOR. ZASADNICZO NIE DOPUSZCZA SIĘ ŻADNYCH WIDOCZNYCH POŁĄCZEŃ NA ŚRUBY. POŁĄCZENIE MA MIEJSCE WYŁĄCZNIE W STREFIE STYKU PŁYT - OPIS BUDOWY PKT. II-3.8.
- 7 BLACHA ALUMINIOWA DO PEŁNEJ WYSOKOŚCI, RAL 7016 POWLEKANA PROSZKOWO
- 8 POMIESZCZENIE SOCJALNE, SZATNIA, KORYTARZE, PRZEDSIONEK WEJŚCIOWY, KOTŁOWNIA, PRZEDSIONEK: ŚCIANA MALOWANA - FARBA LATEKSOWA
- 9 OCHRONA PRZED UDERZENIEM: BLACHA RYFLOWANA CYNKOWANA OGNIOWO
- 1 SUFIT KASETONOWY NRO WG WSKAZÓWEK ALDI, ODENWALD (OWA), DESIGN BRILLIANTO 625x1250mm ALBO ARMSTRONG DESIGN SIERRA - OPIS BUDOWY PKT. II-4.1
- 2 SUFIT KASETONOWY NRO ODENWALD OWA, HARMONY 72, 625/625/15, Z MATĄ WEŁNY MINERALNEJ GRUB. 40 mm - OPIS BUDOWY PKT. II-4.3
- 3 SUFIT KASETONOWY NRO ODENWALD OWA LUX 64/8, 625/625/15 - OPIS BUDOWY PKT. II-4.4
- 4 ALUMINIOWY SUFIT PODWIESZANY DO ZASTOSOWANIA NA ZEWNĄTRZ RAL 7035
- 5 STROP ŻELBETOWY REI 60
- [1] PŁYTKI GRESOWE NA ZAPRAWIE, PROD. RÖBEN ANTRACYTOWO-SZARY, 20x40 CM, UKŁAD CIOSOWY, GR.CAŁK.POSADZKI 8 cm, R9; - OPIS BUDOWY PKT. II-2.1
- [2] JAK [1] Z COKOLIKIEM
- [3] JASTRYCH GR.= 6 cm
- [4] PANELE PODŁOGOWE; KLASA ŚCIERALNOŚCI AC4
- [5] PŁYTKI GRESOWE MARAZZI SILVERSTONE 20 NERO
- (1) POMIESZCZENIE TECHNICZNE DRZWI I OŚCIEŻNICA Z BLACHY STALOWEJ EI30, Z SAMOZAMYKACZEM
- (2) DRZWI LAMINOWANE Z PŁYTY WIÓROWEJ OTWOROWEJ, OŚCIEŻNICA Z BLACHY STALOWEJ - OPIS BUDOWY PKT. II-13.1
- (3) POMIESZCZENIE NA AKTA: JAK (2) Z SZYBĄ OBSERWACYJNĄ
- (4) WIATROŁAP, AUTOMATYCZNE DRZWI PRZESUWNE - OPIS BUDOWY PKT. I-17.2
- (5) POMIESZCZENIE DO PRZEWIJANIA NIEMOWLĄT I WC KLIENTÓW: JAK (2) Z BLOKADĄ ELEKTROMAGNETYCZNĄ - OPIS BUDOWY PKT. II-6.8
- (6) DRZWI MAGAZYNÓW LUB SALI SPRZEDAŻY DO POM. ZAPLECZA, DRZWI I OŚCIEŻNICA Z BLACHY STALOWEJ - OPIS BUD. PKT. II-6.2)
- (7) EWAKUACJA, DRZWI ALUMINIOWE, IZOLOWANE TERMICZNIE OPIS BUDOWY PKT. I-17.5
- MECHANICZNIE WSPOMAGANA WENTYLACJA GRAWITACYJNA
- DOPŁYW POWIETRZA PRZEZ SZCZELINĘ W DRZWIACH
- WP WPUST PODŁOGOWY
- WP* WPUST PODŁOGOWY TYMCZASOWO ZAŚLEPIONY
- RS RURA SPUSTOWA
- H S.P. RZĘDNA SUFITU POWIESZONEGO
- ZAWÓR ZE ZŁĄCZKĄ WĘŻA
- BETON ZBROJONY
- ELEMENTY MUROWANE
- ŚCIANKI DZIAŁOWE GIPSOWO-KARTONOWE
- ±0,00 RZĘDNA STANU WYKOŃCZENIOWEGO
- -0,08 RZĘDNA STANU SUROWEGO
- 91/203 (6) UWAGA-WYMIARY PODANE W OSIACH DRZWI SĄ MINIMALNYMI WYMIARAMI DRZWI W ŚWIETLE (W CM)
- SŁUPY CENTRALNIE W OSIACH. PODANE WYMIARY SĄ WYMIARAMI STANU SUROWEGO; OPRÓCZ WYSOKOŚCI OTWORÓW DRZWIOWYCH ORAZ PODOKIENNIKÓW: OD STANU WYKOŃCZENIOWEGO WYMIARY ELEMENTÓW NOŚNYCH WEDŁUG PROJEKTU KONSTRUKCJI

AUTOR KONCEPCJI; KOORDYNACJA:
PaP ARCHITEKCI Sp. z o.o. Sp.k.
PaP ARCHITEKCI Sp. z o.o. Sp. k.
ul. Fryderyka Chopina 9 lok. 4, 44-100 Gliwice
e-mail: mail@pap-architekci.com
tel.: +48 500 573 706
Projektant koordynujący: mgr inż. arch. Andrzej Stempa

biuro architektoniczne p l e w a
ul. Niecała 3/8 20 - 080 Lublin
projektant: mgr inż. arch. Mariusz Plewa nr upr. bud. 46/98 UW Kraków
sprawdzający: mgr inż. arch. Marta Plewa nr upr. bud. Rz/A-05/05
opracowanie: mgr. inż. arch. Rafał Strojny, tech. arch. Edyta Antolik-Guz
podpis:

branża:	ARCHITEKTURA
obiekt:	Budowa budynku handlowo-usługowego z instalacjami wewnętrznymi: wentylacji, gazową, wod.-kan., grzewczą, instalacjami elektrycznymi i niskoprądowymi wraz z elementami zagospodarowania terenu: instalacją elektryczną, instalacją kanalizacji sanitarnej, kanalizacją deszczową ze zbiornikiem retencyjnym i separatorem, drogą wewnętrzną, miejscami postojowymi, chodnikami, wiatą śmietnikową, dwoma pylonami informacyjno-reklamowymi, paczkomatem przy ulicy Do Dysa i Al. Spółdzielczości Pracy 68 w Lublinie, jednostka ewidencyjna 066301_1, obręb ewidencyjny 18 Lemszczyzna, arkusz 3, działka nr ewid. 31/17
inwestor:	ALDI Sp. z o.o. ul. Niedźwiedziniec 10, 41-506 Chorzów
stadium:	PROJEKT WYKONAWCZY
rysunek:	Rzut I piętro
data:	2021-03-31
skala:	1:100
nr rys.:	A.02