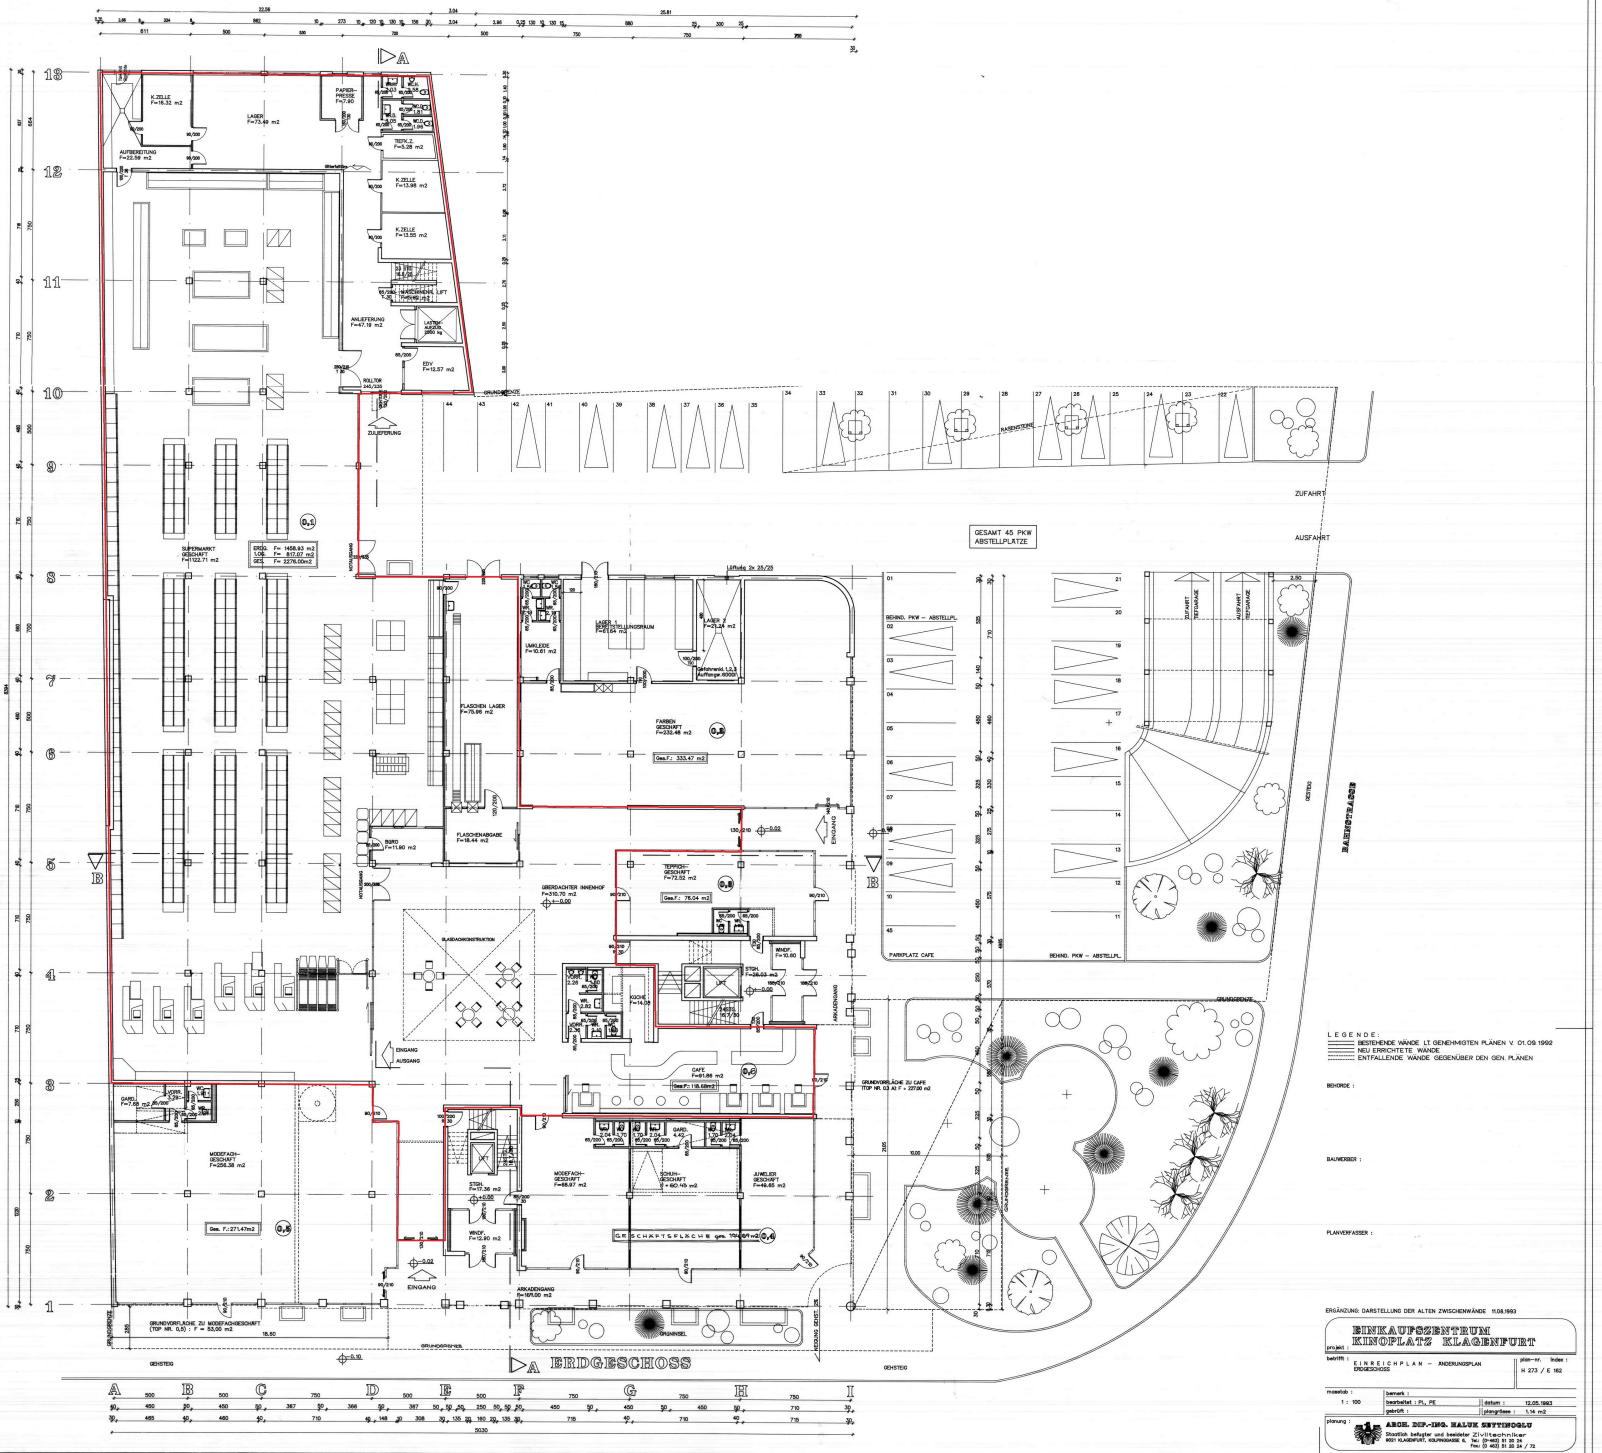
ERDGESCHOSS
GESAMT 45 PKW ABSTELLPLÄTZE
ZUFAHRT
AUSFAHRT
RAIFFEISENSTRASSE
SUPERMARKT GESCHÄFT F=1122.71 m2
ERDG. F= 1458.83 m2
1.OG F= 817.67 m2
GES. F= 2276.00m2
FLASCHEN LAGER F=75.89 m2
FLASCHENABGABE F=18.44 m2
BÜRO F=11.80 m2
FARBEN GESCHÄFT F=332.48 m2
Gew.F.: 333.47 m2
TEPPICH-GESCHÄFT F=72.52 m2
Gew.F.: 76.04 m2
ÜBERDACHTER INNENHOF F=310.70 m2
CAFE F=81.98 m2
Gew.F.: 115.62m2
MODEFACH-GESCHÄFT F=256.38 m2
Gew. F.: 271.47m2
MODEFACH-GESCHÄFT F=85.97 m2
SCHUH-GESCHÄFT F=161.10 m2
JUWELIER GESCHÄFT F=48.85 m2
GESCHÄFTSFLÄCHE ges. 1104.47m2
ARKADENGANG F=529.00 m2
GRUNDGRENZE
GEHSTEG
EINGANG
AUSGANG
BEHIND. PKW – ABSTELLPL.
PARKPLATZ CAFE
GRÜNINSEL
LEGENDE:
BESTEHENDE WÄNDE LT GENEHMIGTEN PLÄNEN V. 01.09.1992
NEU ERRICHTETE WÄNDE
ENTFALLENDE WÄNDE GEGENÜBER DEN GEN. PLÄNEN
BEHÖRDE :
BAUWERBER :
PLANVERFASSER :
ERGÄNZUNG: DARSTELLUNG DER ALTEN ZWISCHENWÄNDE 11.08.1993
EINKAUFSZENTRUM KINOPLATZ KLAGENFURT
projekt :
betrifft : EINREICHPLAN – ÄNDERUNGSPLAN ERDGESCHOSS
plan-nr. : H 273 / E 162
index :
maßstab : 1 : 100
bearb. :
bearbeitet : PL, PE
datum : 12.05.1993
gebäude : 1.1A m2
planung :
ARCH. DIPL.-ING. HALUK SETTINOGLU
Staatlich befugter und beeideter Zivilingenieur
9021 KLAGENFURT, KOLPINGGASSE 6, Tel. (0 463) 51 20 24
Fax: (0 463) 51 20 24 / 72