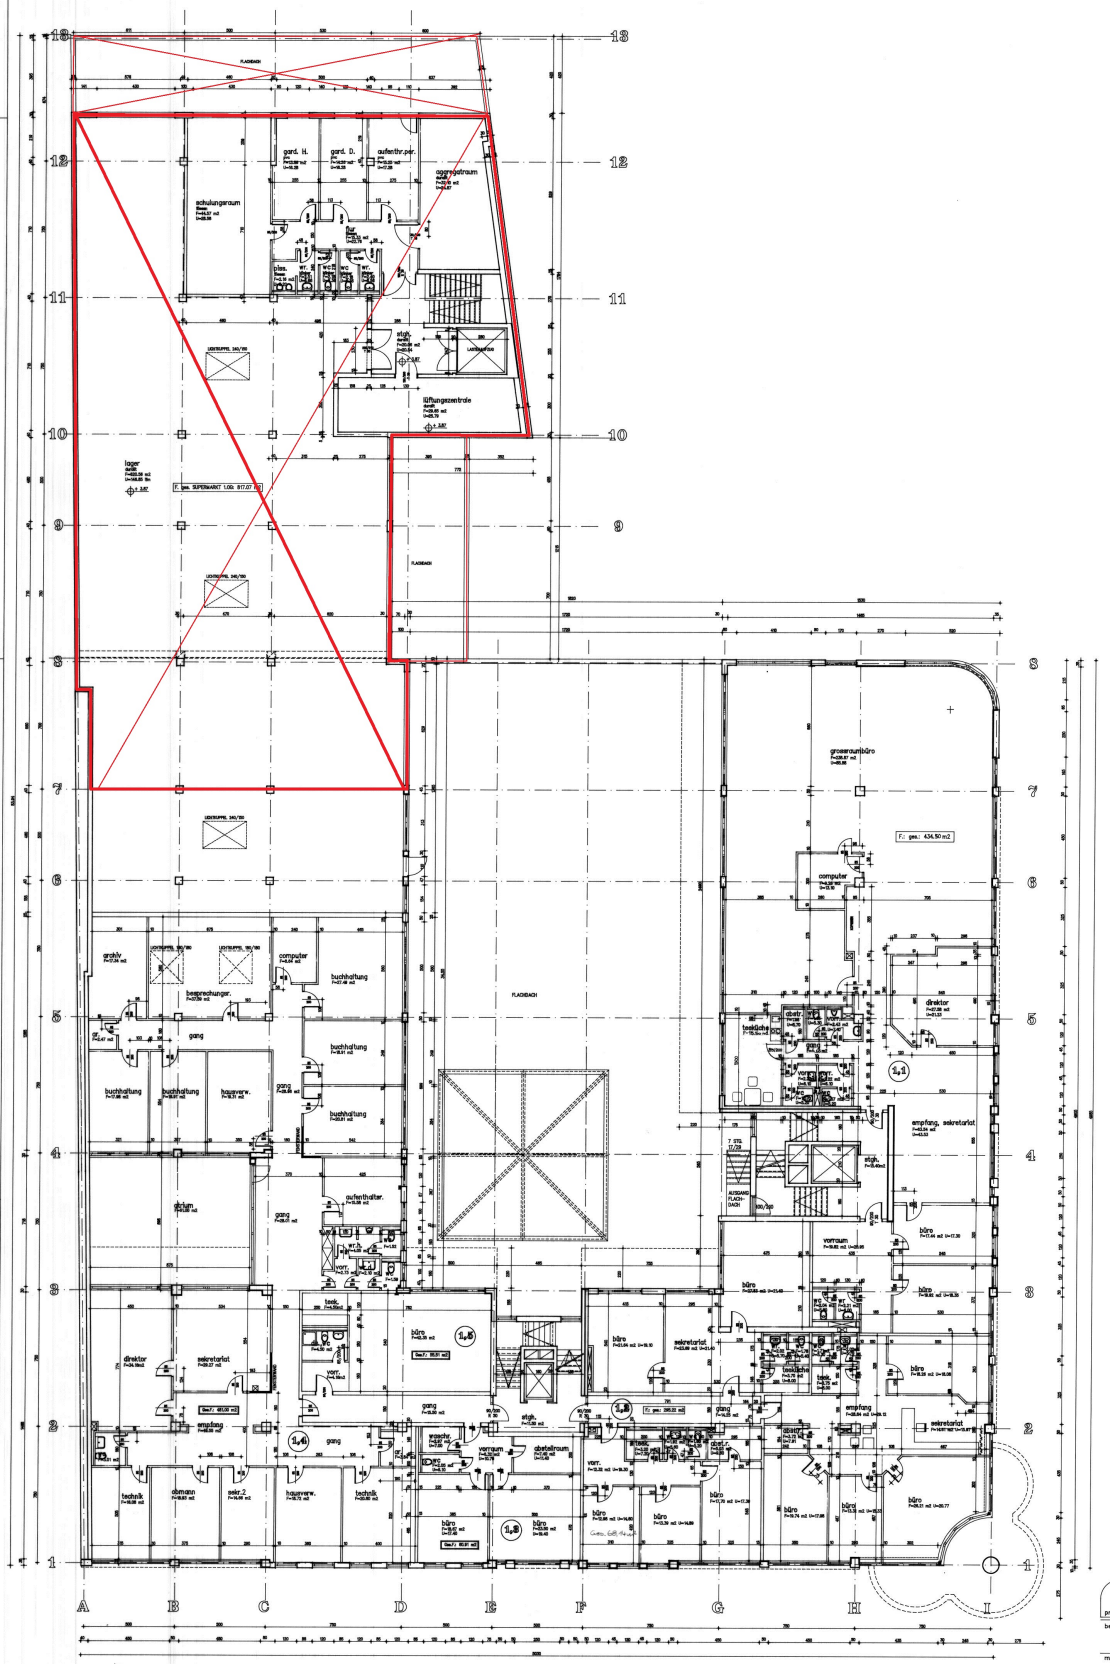

1. OBERGESCHOSS

projekt :	EINKAUFSZENRTUM KINOPLATZ KLAGENFURT
betrifft :	EINREICHPLAN – ÄNDERUNGSPLAN 1. OBERGESCHOSS
plan-nr.:	H 273 / E 163
index :	
massstab :	1 : 100
bemerk :	
bearbeitet :	PE
datum :	12.05.1993
geprüft :	
plangrösse :	0.73 m2
planung :	ARCH. DIPL.-ING. HALUK SEYTINOGLU Staatlich befugter und beeideter Ziviltechniker 9021 KLAGENFURT, KOLPINGGASSE 6. TEL.: (0 463) 51 20 24 FAX (0 463) 51 20 24 /72