


- Hidroizolacijska folija
- Kamena volna Knauf Insulation SmartRoof Top, Hard ali naklonska SmartRoof Top CTF1
- Kamena volna Knauf Insulation SmartRoof Thermal
- Parna zapora
- Lesena nosilna podlaga (CLT, KLH / X LAM)

- Hidroizolacijska folija
- Kamena volna Knauf Insulation SmartRoof Top, Hard ali naklonska SmartRoof Top CTF1
- Kamena volna Knauf Insulation SmartRoof Thermal
- Parna zapora
- Lesena nosilna podlaga (špirovci + OSB)

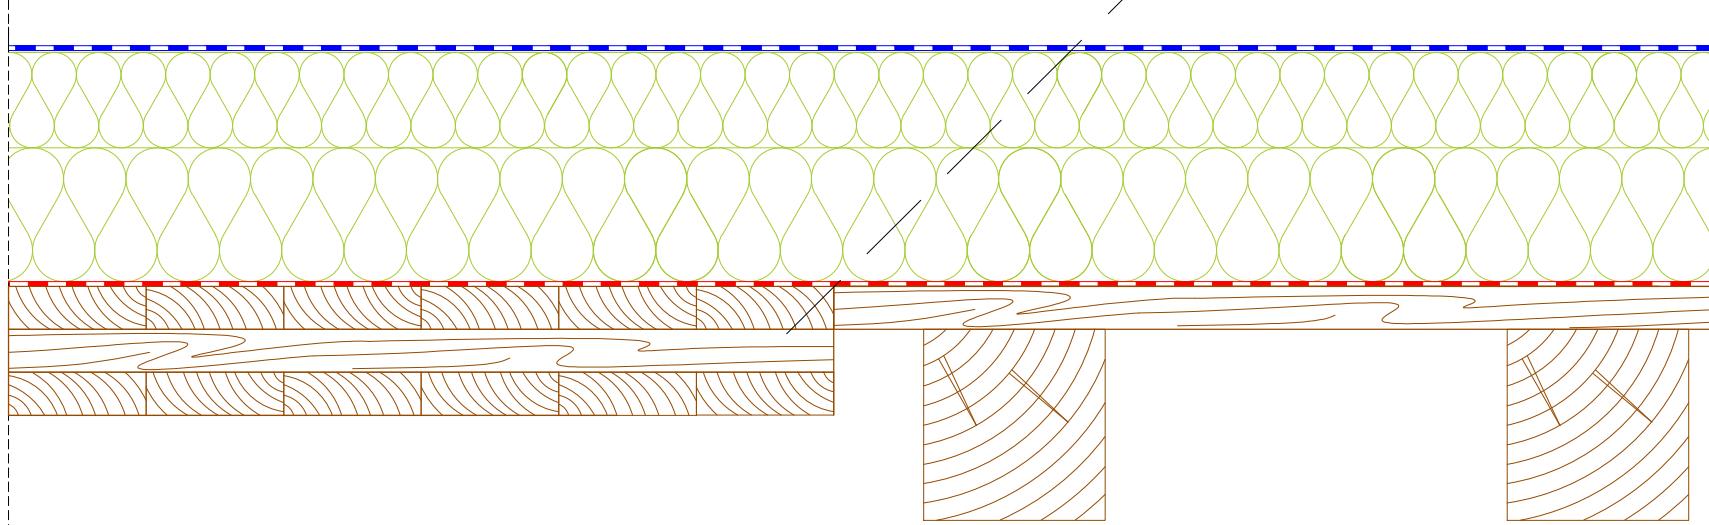

Risba je informativnega značaja.
Dimenziije so zgolj priporočljive in
niso nujno v natančnem merilu.